

# Förmliche Festlegung

Abgrenzung förmlich festgelegtes Sanierungsgebiet "Altstadtbogen" ca. 15,64 ha

Satzungsbeschluss am 29.11.2022  
Veröffentlichung und Rechtskraft am

1. Erweiterung Sanierungsgebiet "Altstadtbogen" ca. 1,99 ha

## Ausfertigungsvermerke:

### Hinweis:


Der Lageplan ist Bestandteil der Satzung über die Änderung der Sanierungssatzung "Altstadtbogen"

Beschlossen am: 13.12.2022

Öffentliche Bekanntmachung:

Ausgefertigt:  
Stadt Eppingen, den


Klaus Holaschke  
(Oberbürgermeister)

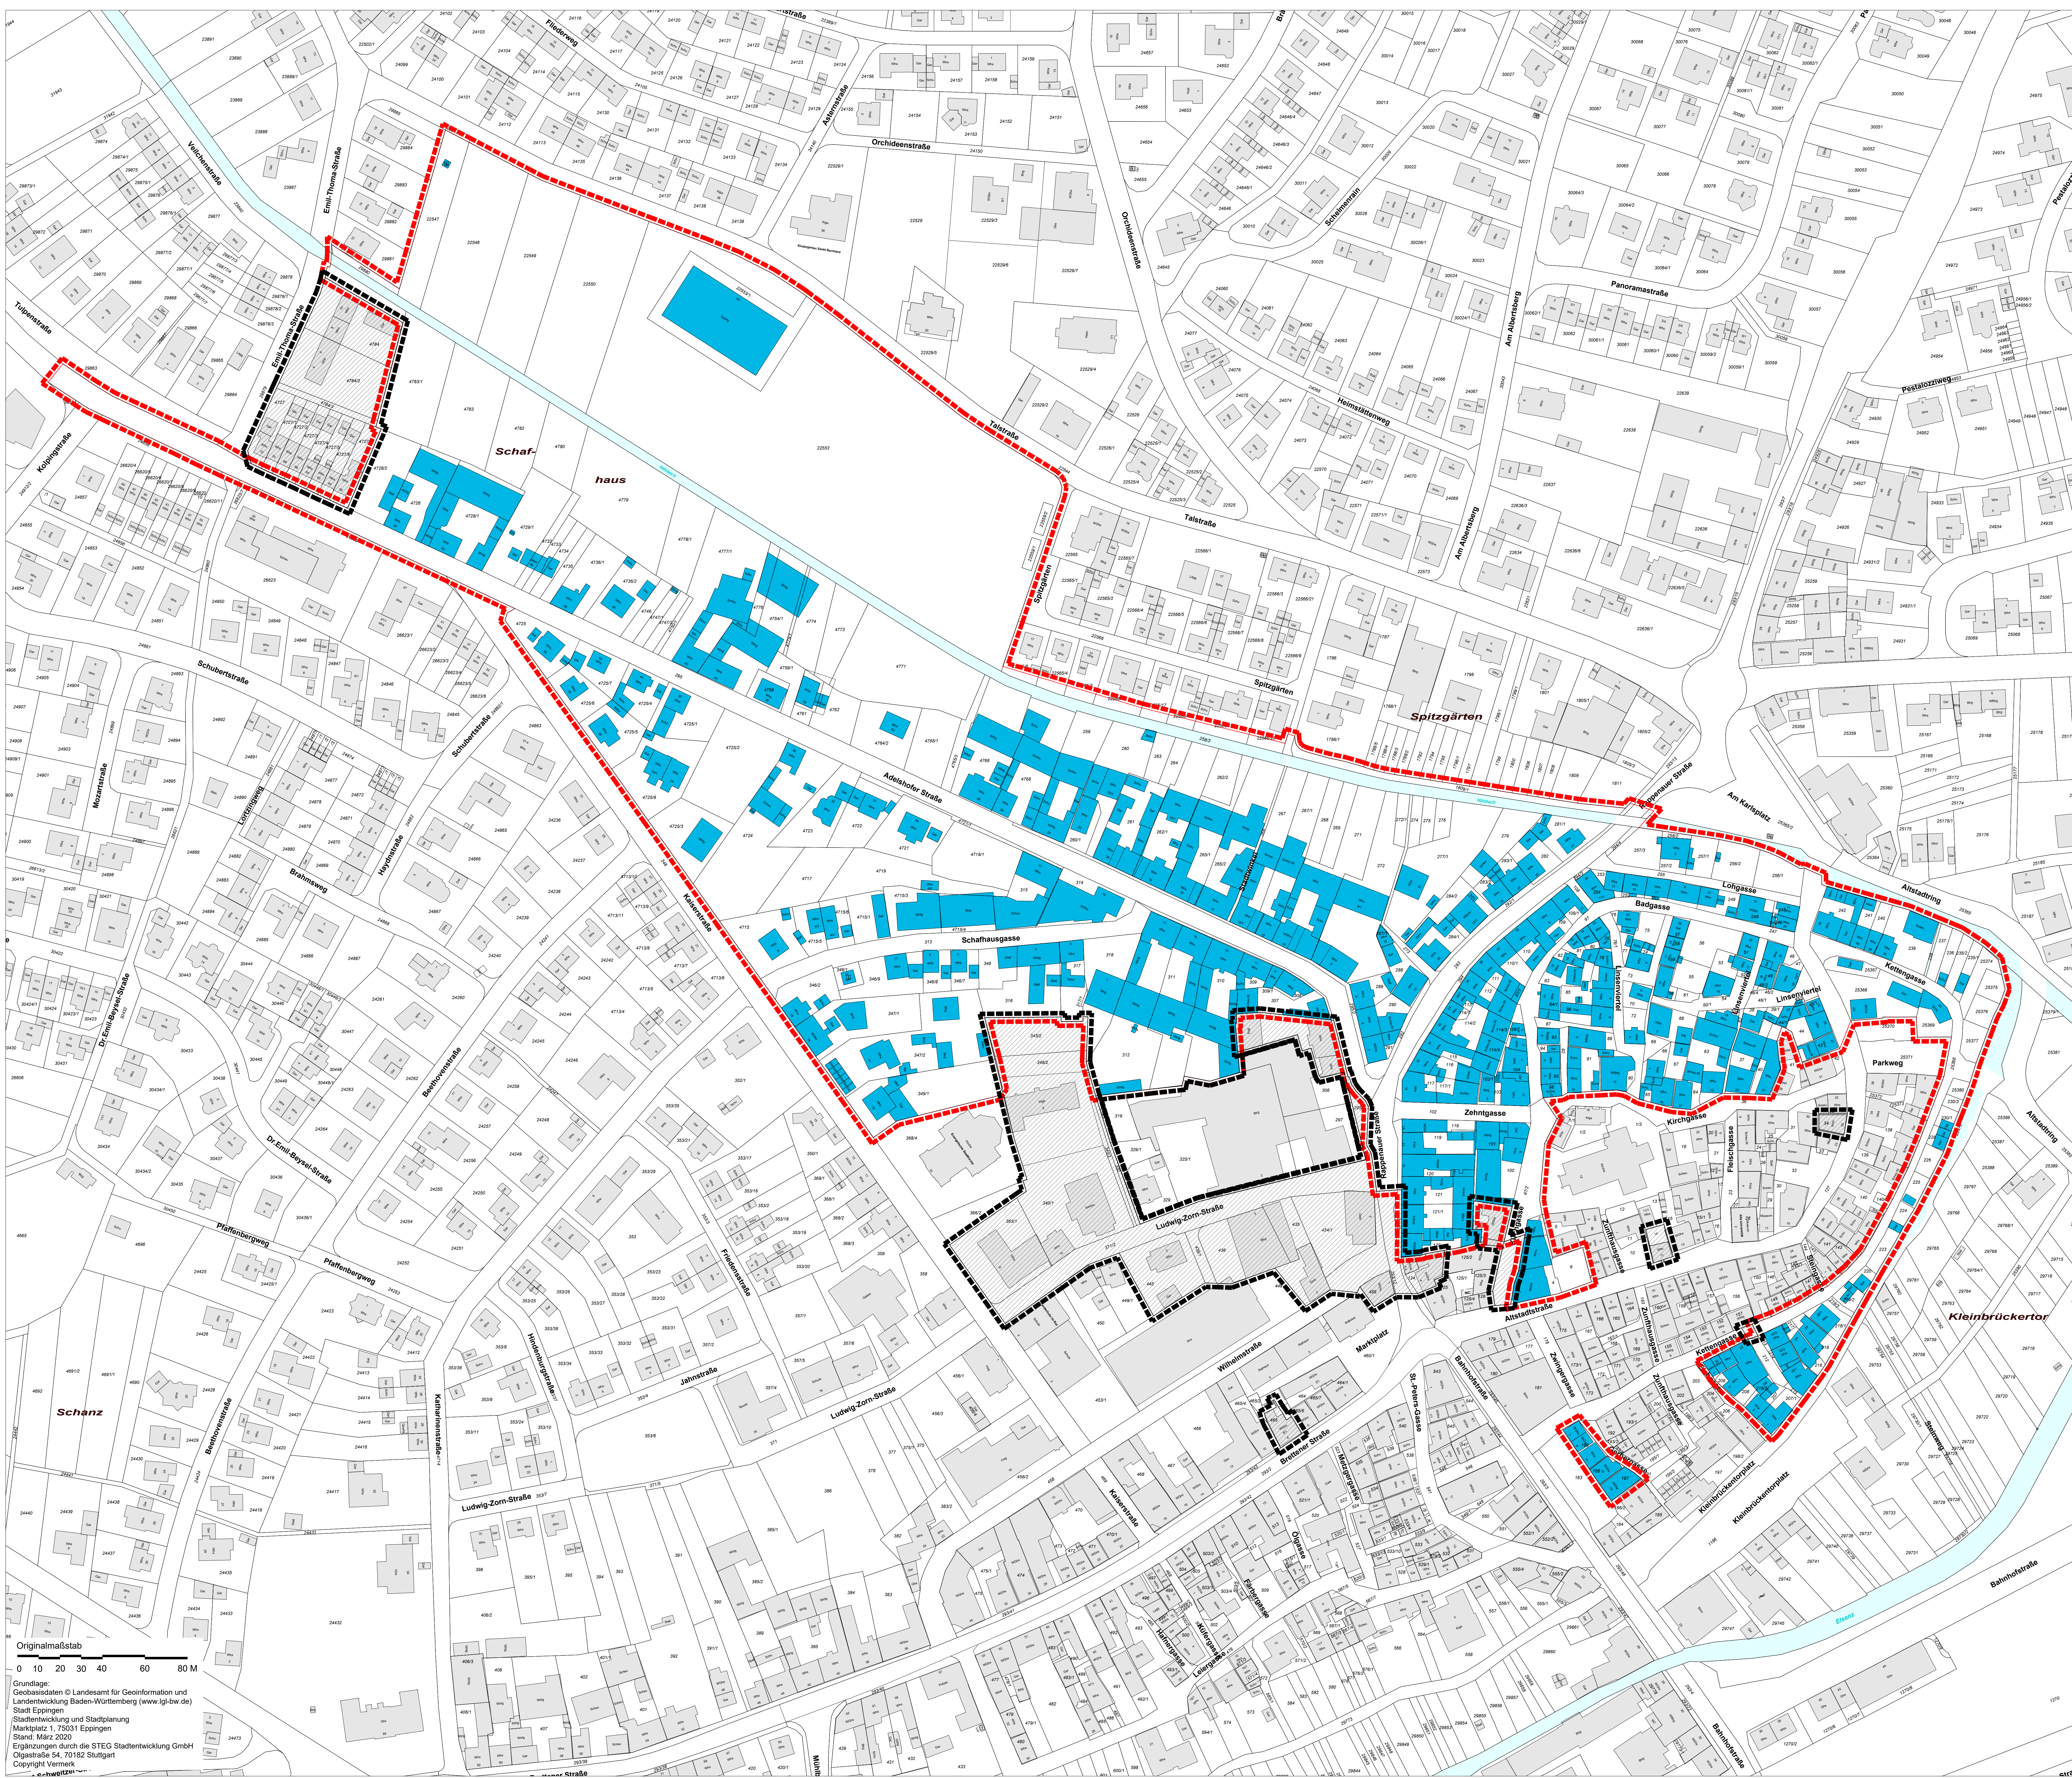

Stadt  
Eppingen

Städtebauliche Erneuerungsmaßnahme  
"Altstadtbogen"

Maßstab: 1 : 1000  
Projekt Nr. 10597  
13.12.2022/ya

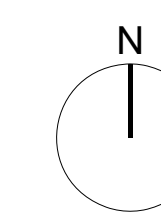

die STEG  
Stadtentwicklung GmbH  
Standort Stuttgart  
Olgastraße 54, 70182 Stuttgart

Originalmaßstab  
0 10 20 30 40 60 80 M  
Grundlage:  
Geobasisdaten © Landesamt für Geoinformation und  
Landentwicklung Baden-Württemberg (www.lgl-tw.de)  
Stadt Eppingen  
Stadtentwicklung und Stadtplanung  
Marktplatz 1, 75031 Eppingen  
Stand: März 2020  
Ergänzungen durch die STEG Stadtentwicklung GmbH  
Olgastraße 54, 70182 Stuttgart  
Copyright Vermerk