


STADTPLANUNG EPPINGEN BEBAUUNGSPLANÄNDERUNG 'SCHANZ'

EPPINGEN, DEN 2. FEBR. 72

(PEVCKERT) BÜRGERMEISTER *

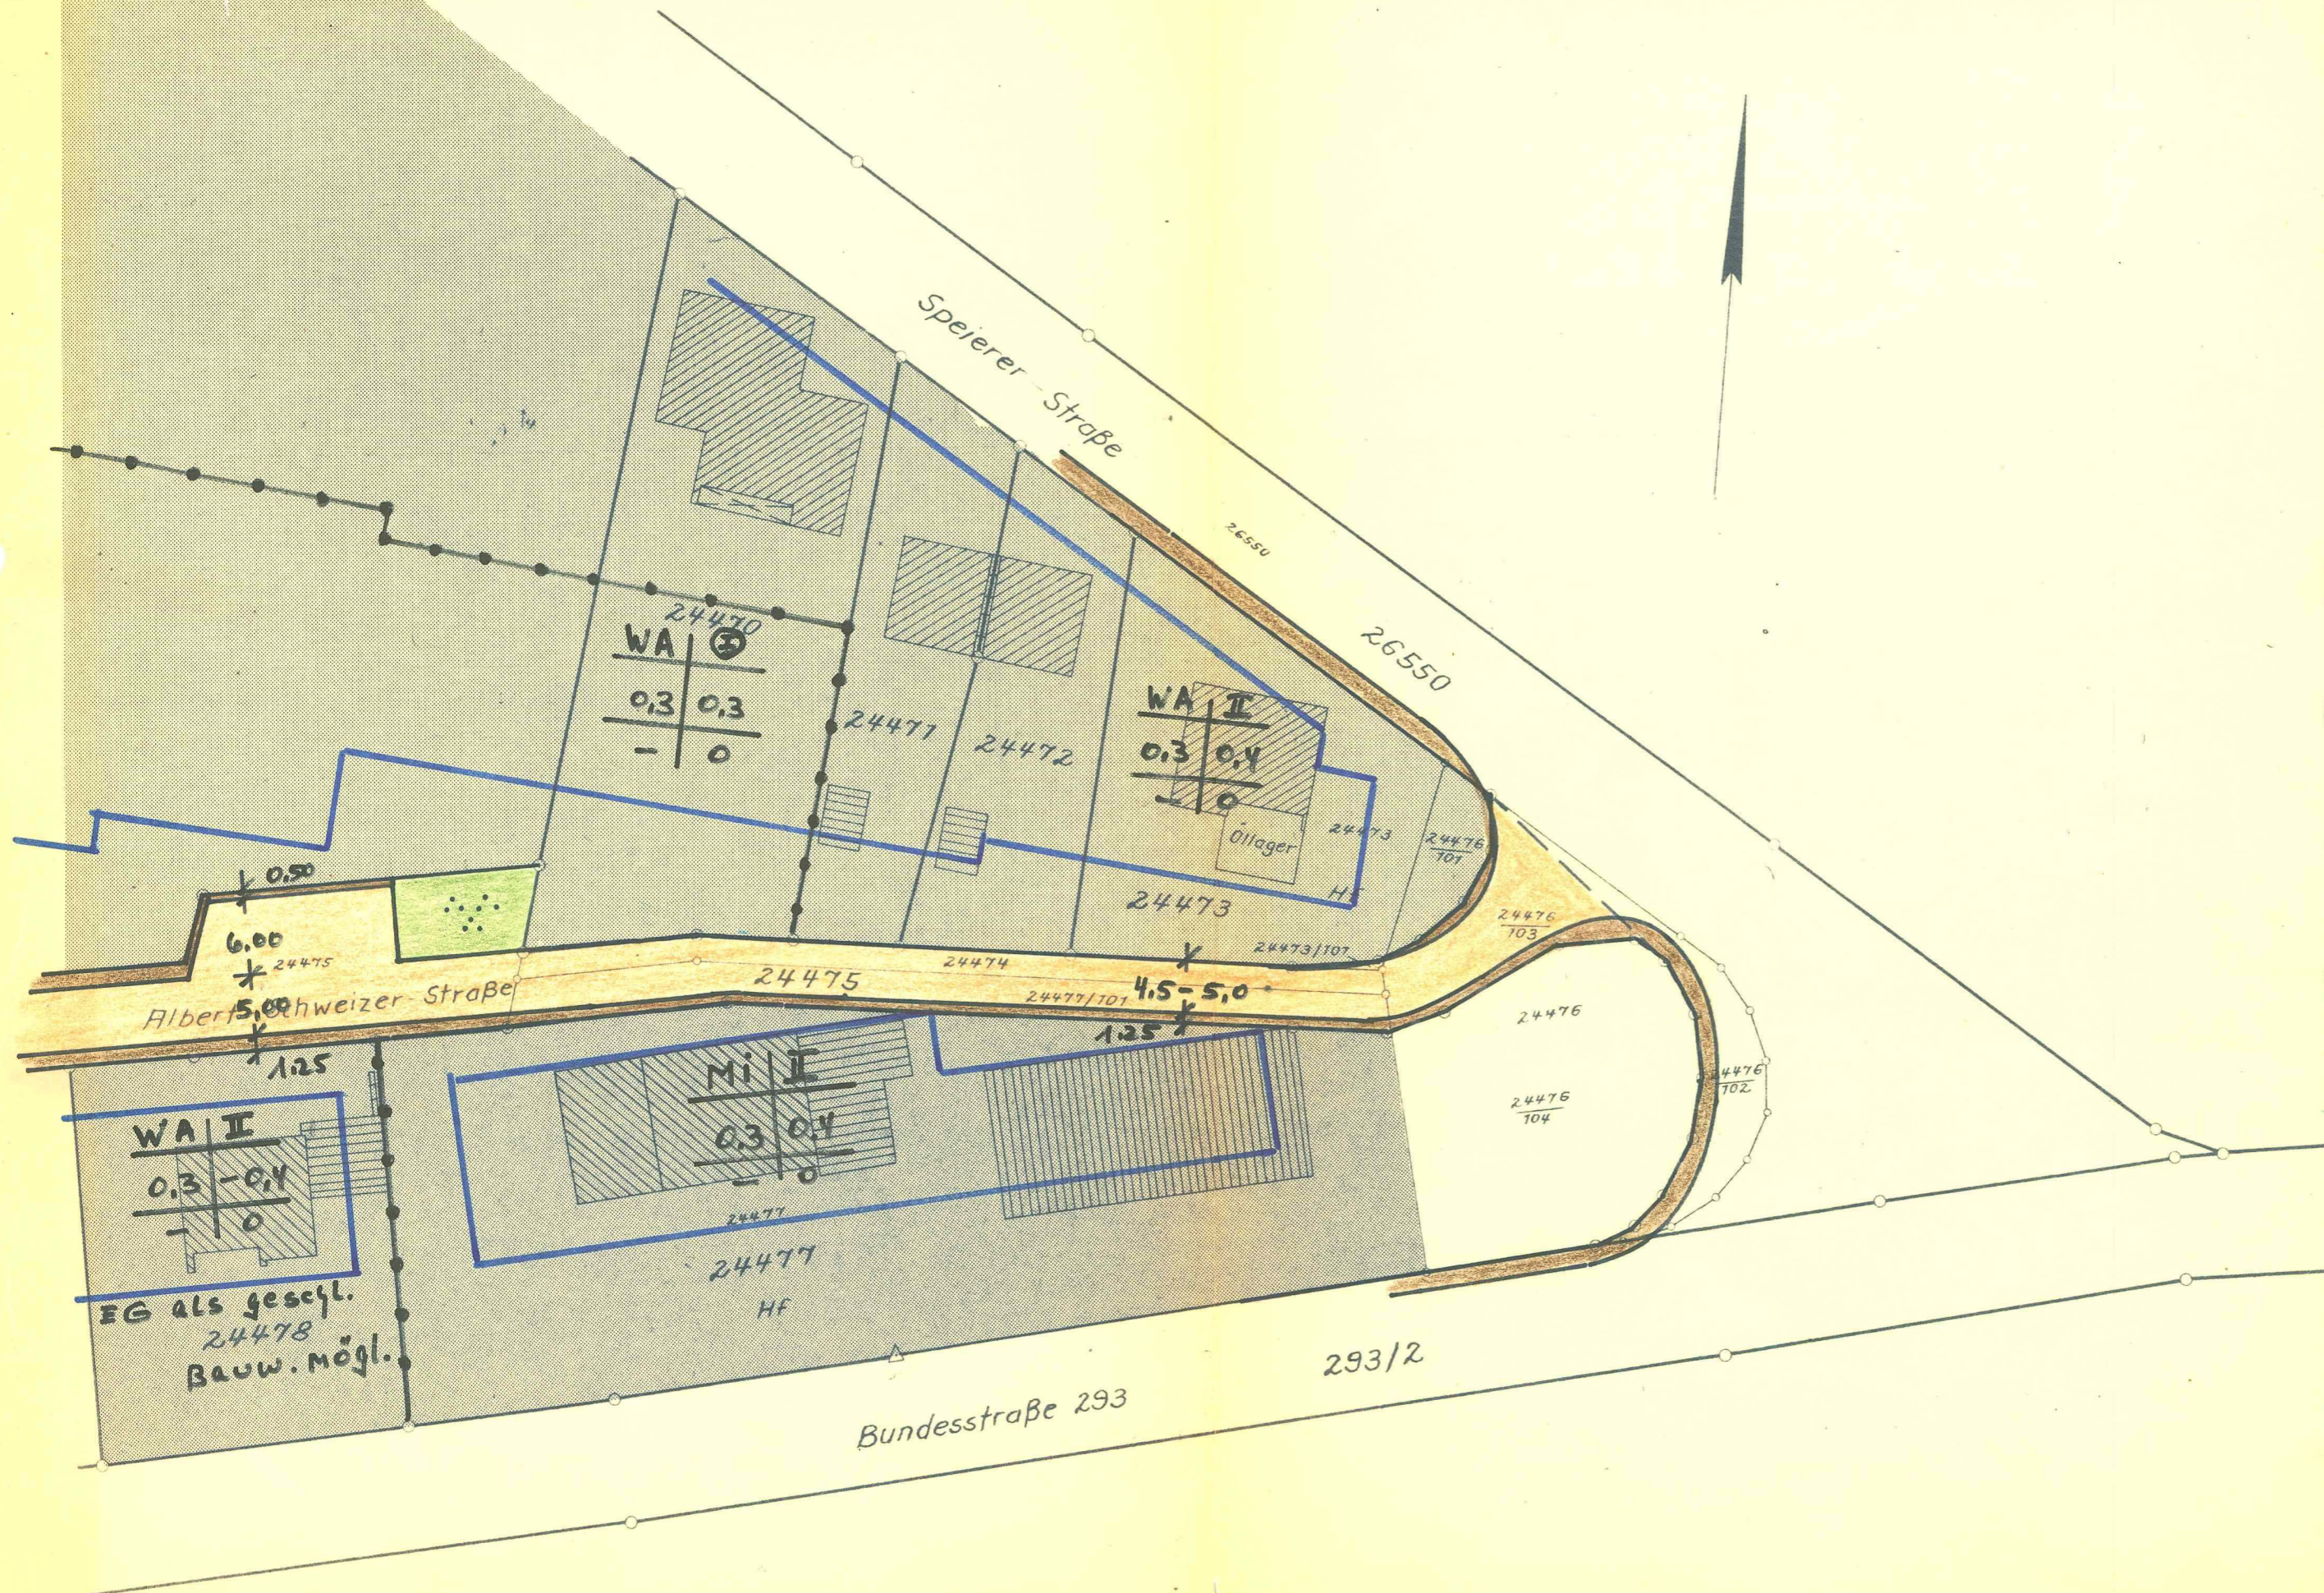

Nr. 13-24/0225/10
 Genehmigt (§ 10 BBodP)
 Karlsruhe, den 22. 6. 1972
 Regierungspräsidium
 Nordbaden

[Handwritten signature]



GEZ: BÜRGERMEISTERAMT EPPINGEN · ABT. III · STADTBAUAMT.
 * i. A. Feininger
 AUFGESTELLT u. BESCHLOSSEN AM 8. FEBRUAR 1972.