


ÄNDERUNGEN DES BEBAUUNGSPLANES  
 "WALDSTRASSE - LANGENBERG"  
 zur Ausweisung eines Sondergebietes  
 an der Waldstraße

Auszug aus dem Liegenschaftskataster  
 für Flurstück Nr. 28991-28997 der Gemarkung Eppingen




Als Satzung beschlossen am  
 23.3.1971 (§ 10 BBauG)  
 In Kraft getreten gem. § 12  
 BBauG am **17. MAI 1971**  
 Eppingen, den **17. MAI 1971**  
 Bürgermeisteramt

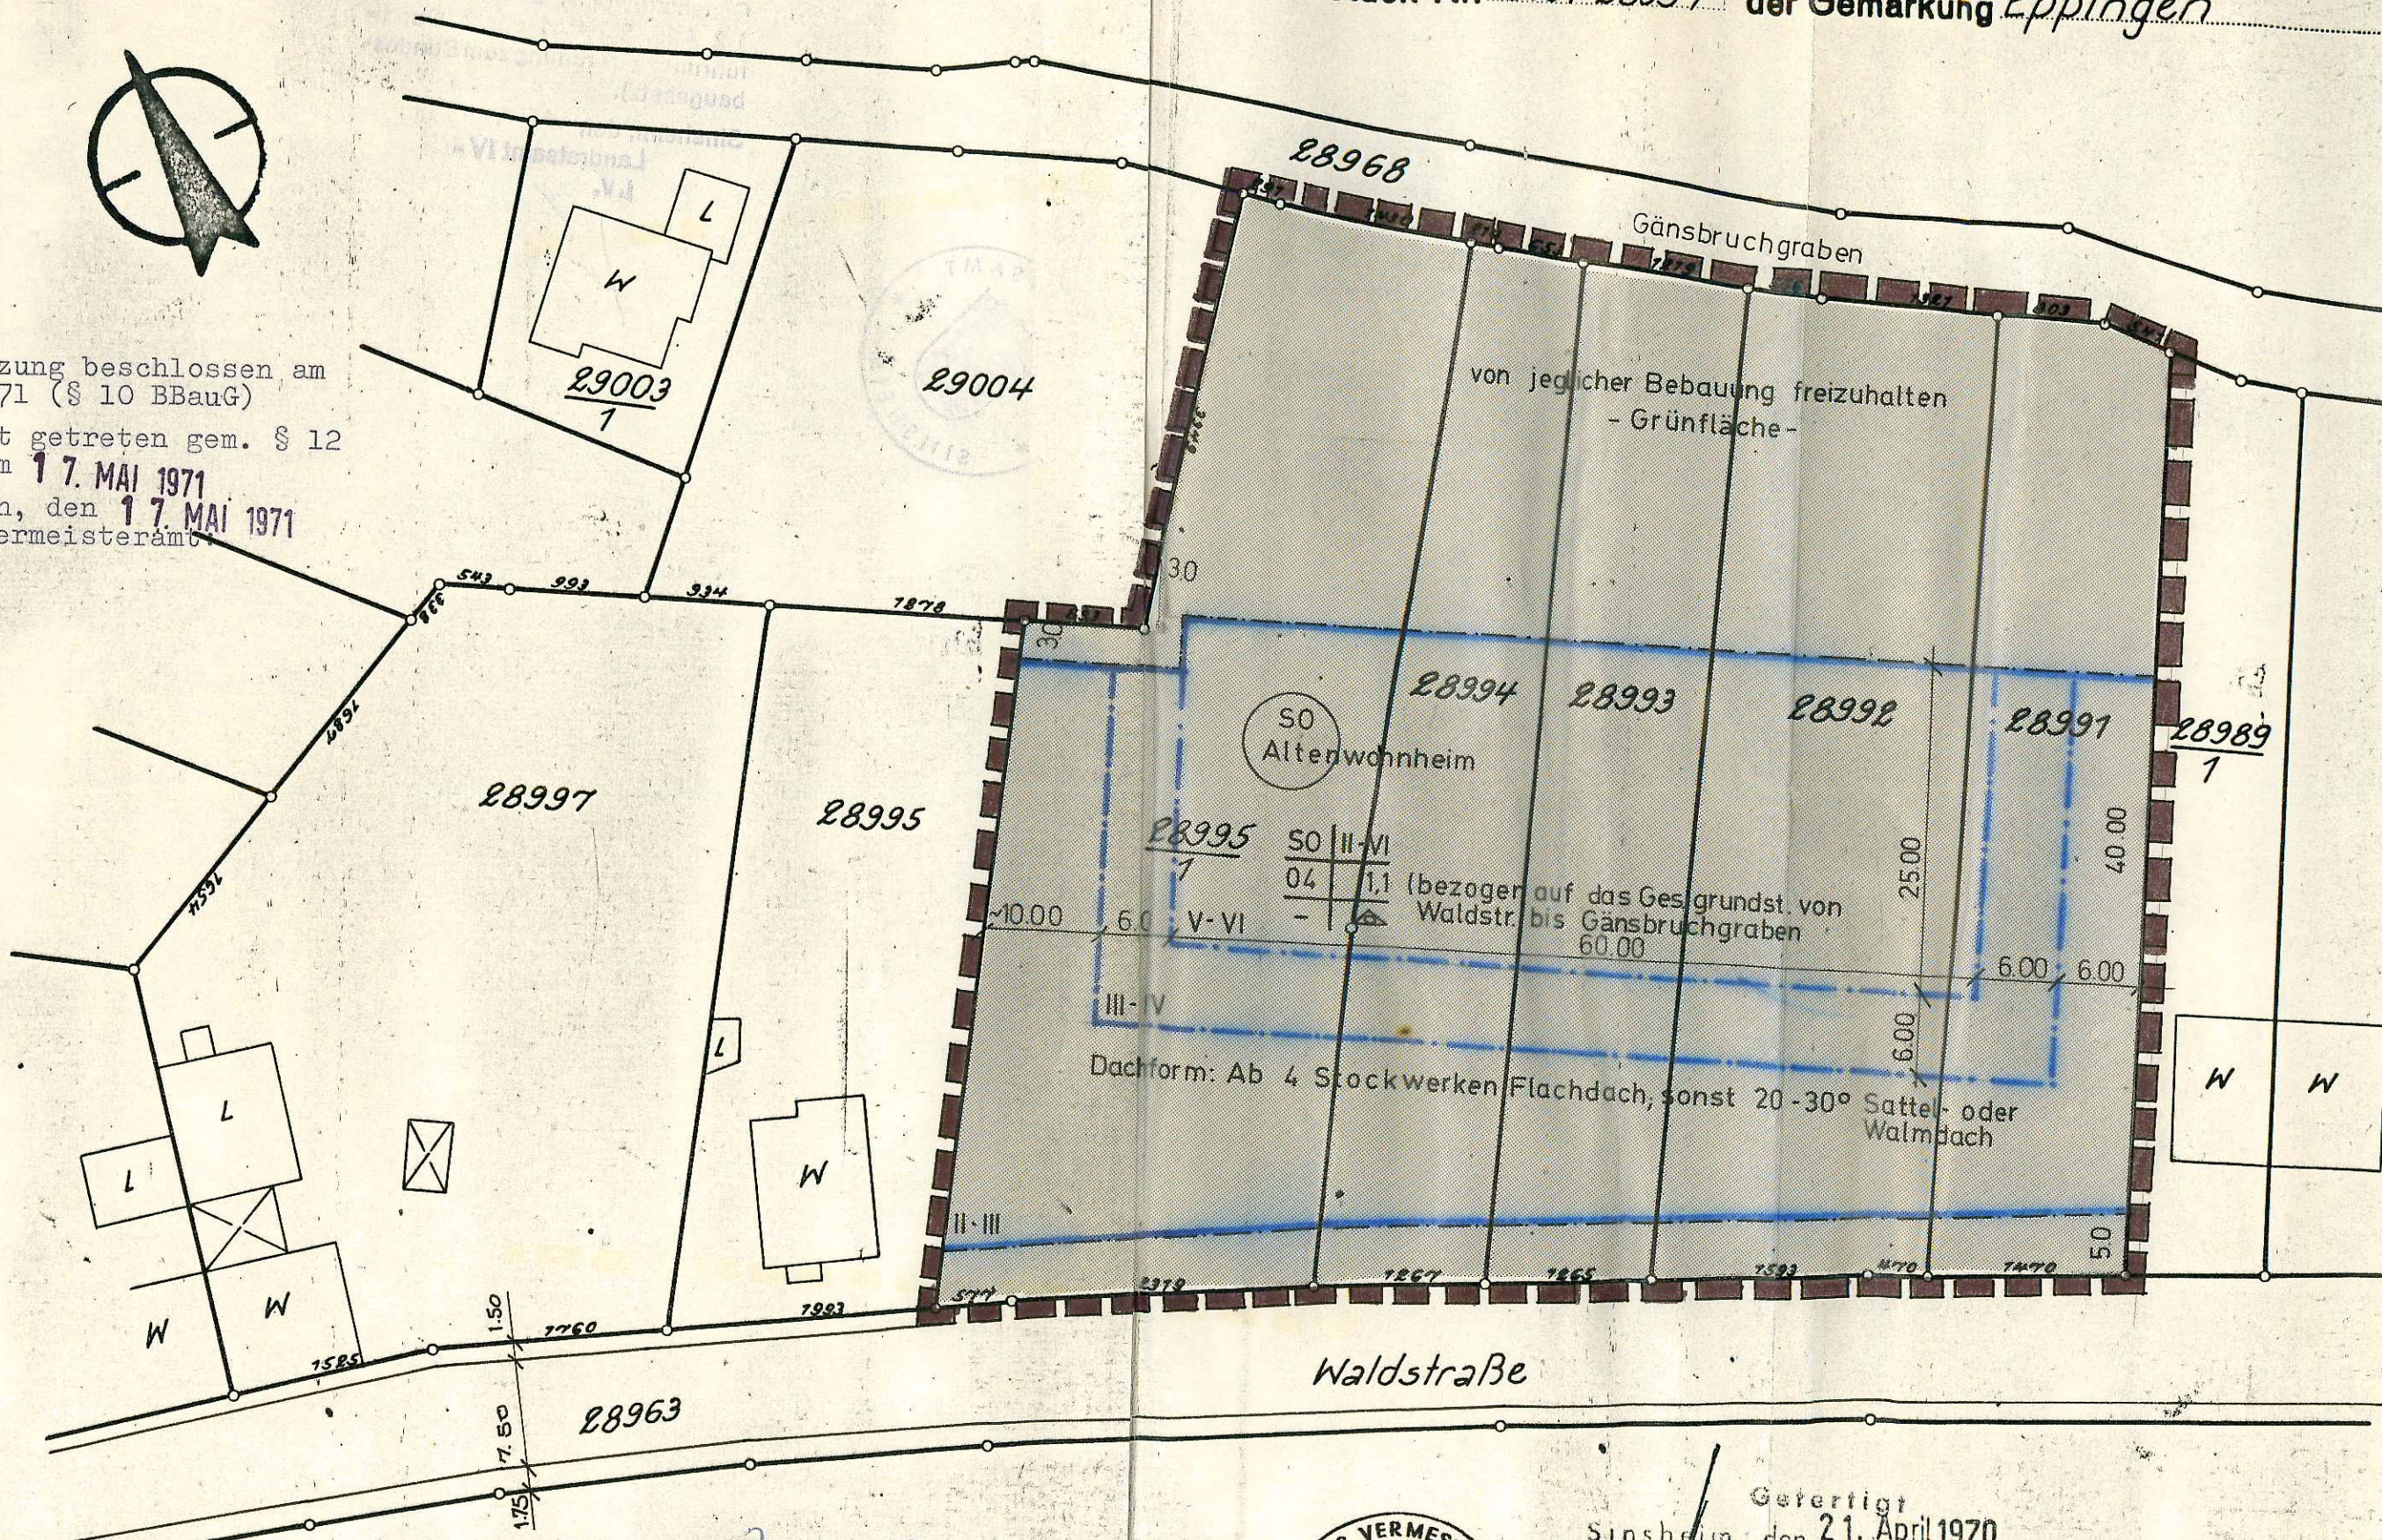

BÜRGERMEISTERAMT EPPINGEN  
 Maßstab 1:500

Eppingen, den <sup>22.12.1970</sup>~~23.3.1971~~ *Frank*  
 I.V. (Frank)  
 1. Bürgermeisterstellvertreter F 1 d

Bleibende Grenzen und Bezeichnungen schwarz  
 wegfallende " " blau oder  
 vorgesehene neue " " rot

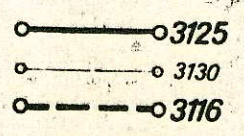

Gefertigt  
 Sinsheim, den 21. April 1970  
 Staatliches Vermessungsamt  
 im Auftrag  
*J. J. J.*  
 (Unterschrift)  
 Rep.-Verm.-Ammann