


Vereinfachte Änderung der Bebauungspläne
"Tiefenbacher Weg I" und "Tiefenbacher Weg II"
in Eppingen - Elsenz

M: 1: 2500

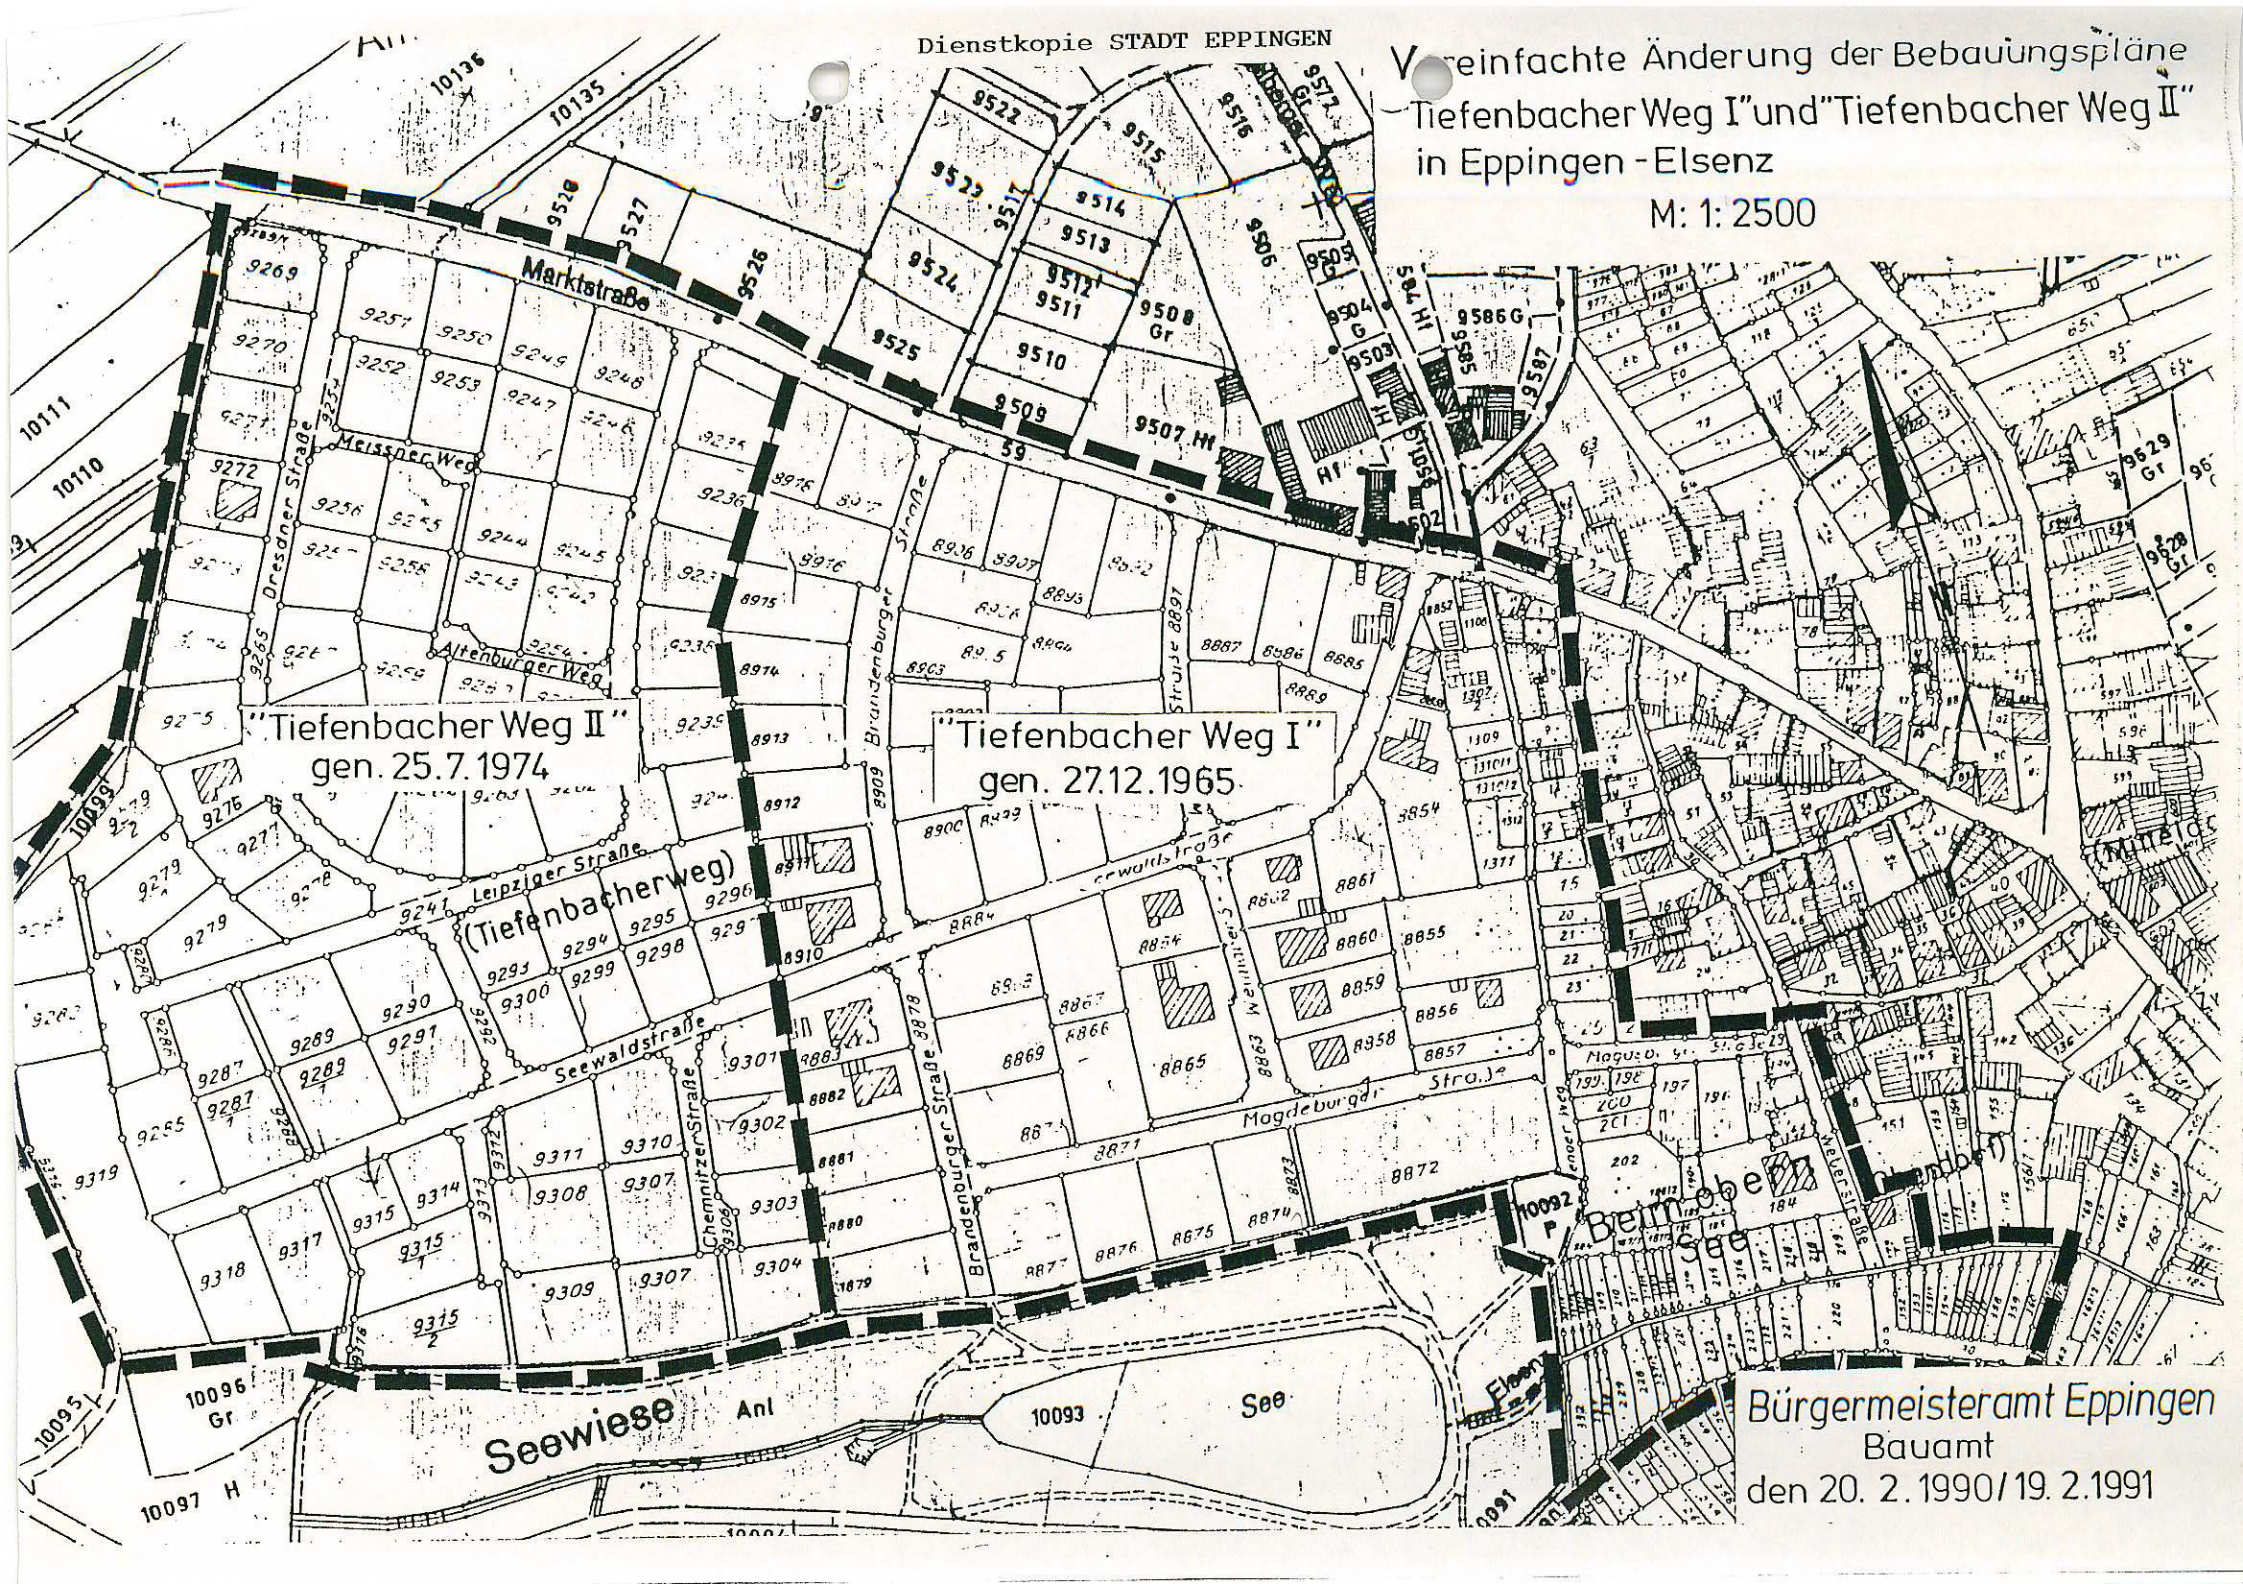

"Tiefenbacher Weg II"
gen. 25.7.1974

"Tiefenbacher Weg I"
gen. 27.12.1965

Bürgermeisteramt Eppingen
Bauamt
den 20. 2. 1990/19. 2. 1991