


SATZUNGSBESCHLUSS
gemäß §111 Abs.1 LBO vom
18. Dez. 1979

STADT EPPINGEN
Stadtteil Kleingartach
Vereinf. Änderung des Beb. Planes
„Schelmengrund“
gem. §111 Abs. 5 LBO
i. V. mit §13 BBau G.

Öffentliche Bekanntmachung
des Satzungsbeschlusses
und Rechtsverbindlichkeit
4. Jan. 1980

Zur Beurkundung
Eppingen, den 4. Jan. 1980

Frank
Frank
1. Bürgermeisterstellvertreter

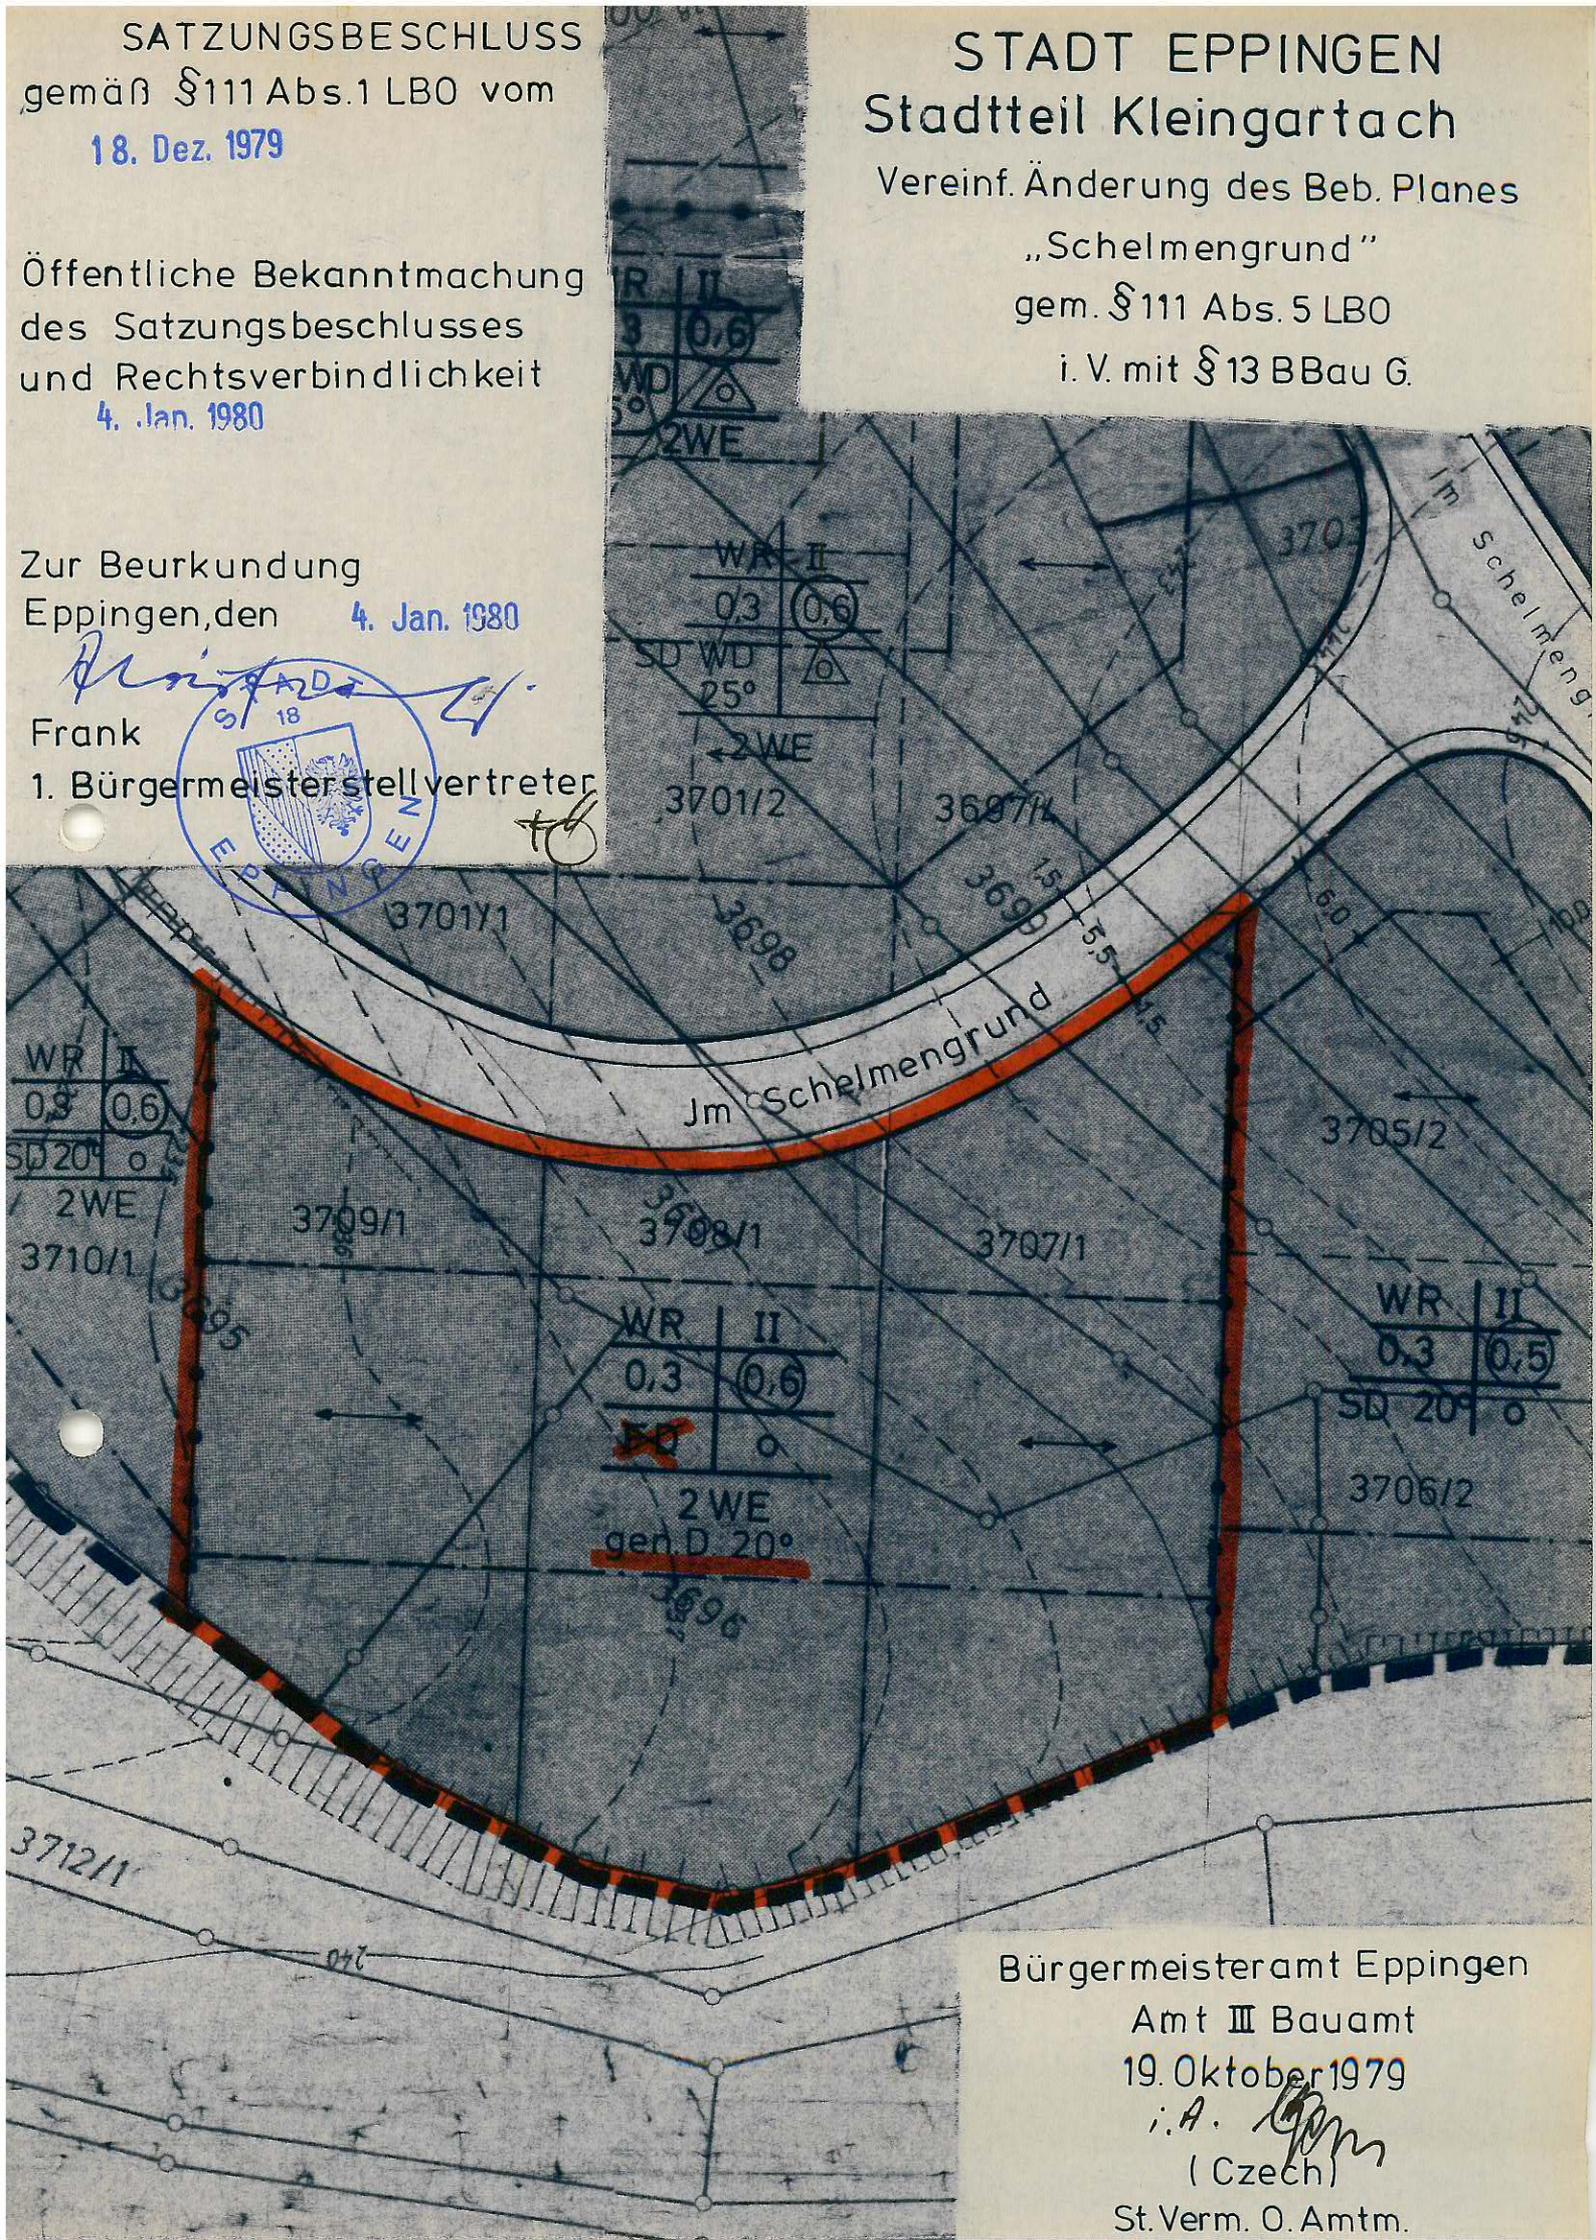

Bürgermeisteramt Eppingen
Amt III Bauamt
19. Oktober 1979
i.A. *Gom*
(Czech)
St.Verm. O. Amtm.