

Stadt Eppingen
Gemarkung Adelshofen



Bebauungsplan


„Wolfer“

Nr. 0751_008_00

Geltungsbereich

Datum: 16.09.2021

Geschäftsbereich
Städtebauliche Entwicklung
Abteilung Stadtplanung

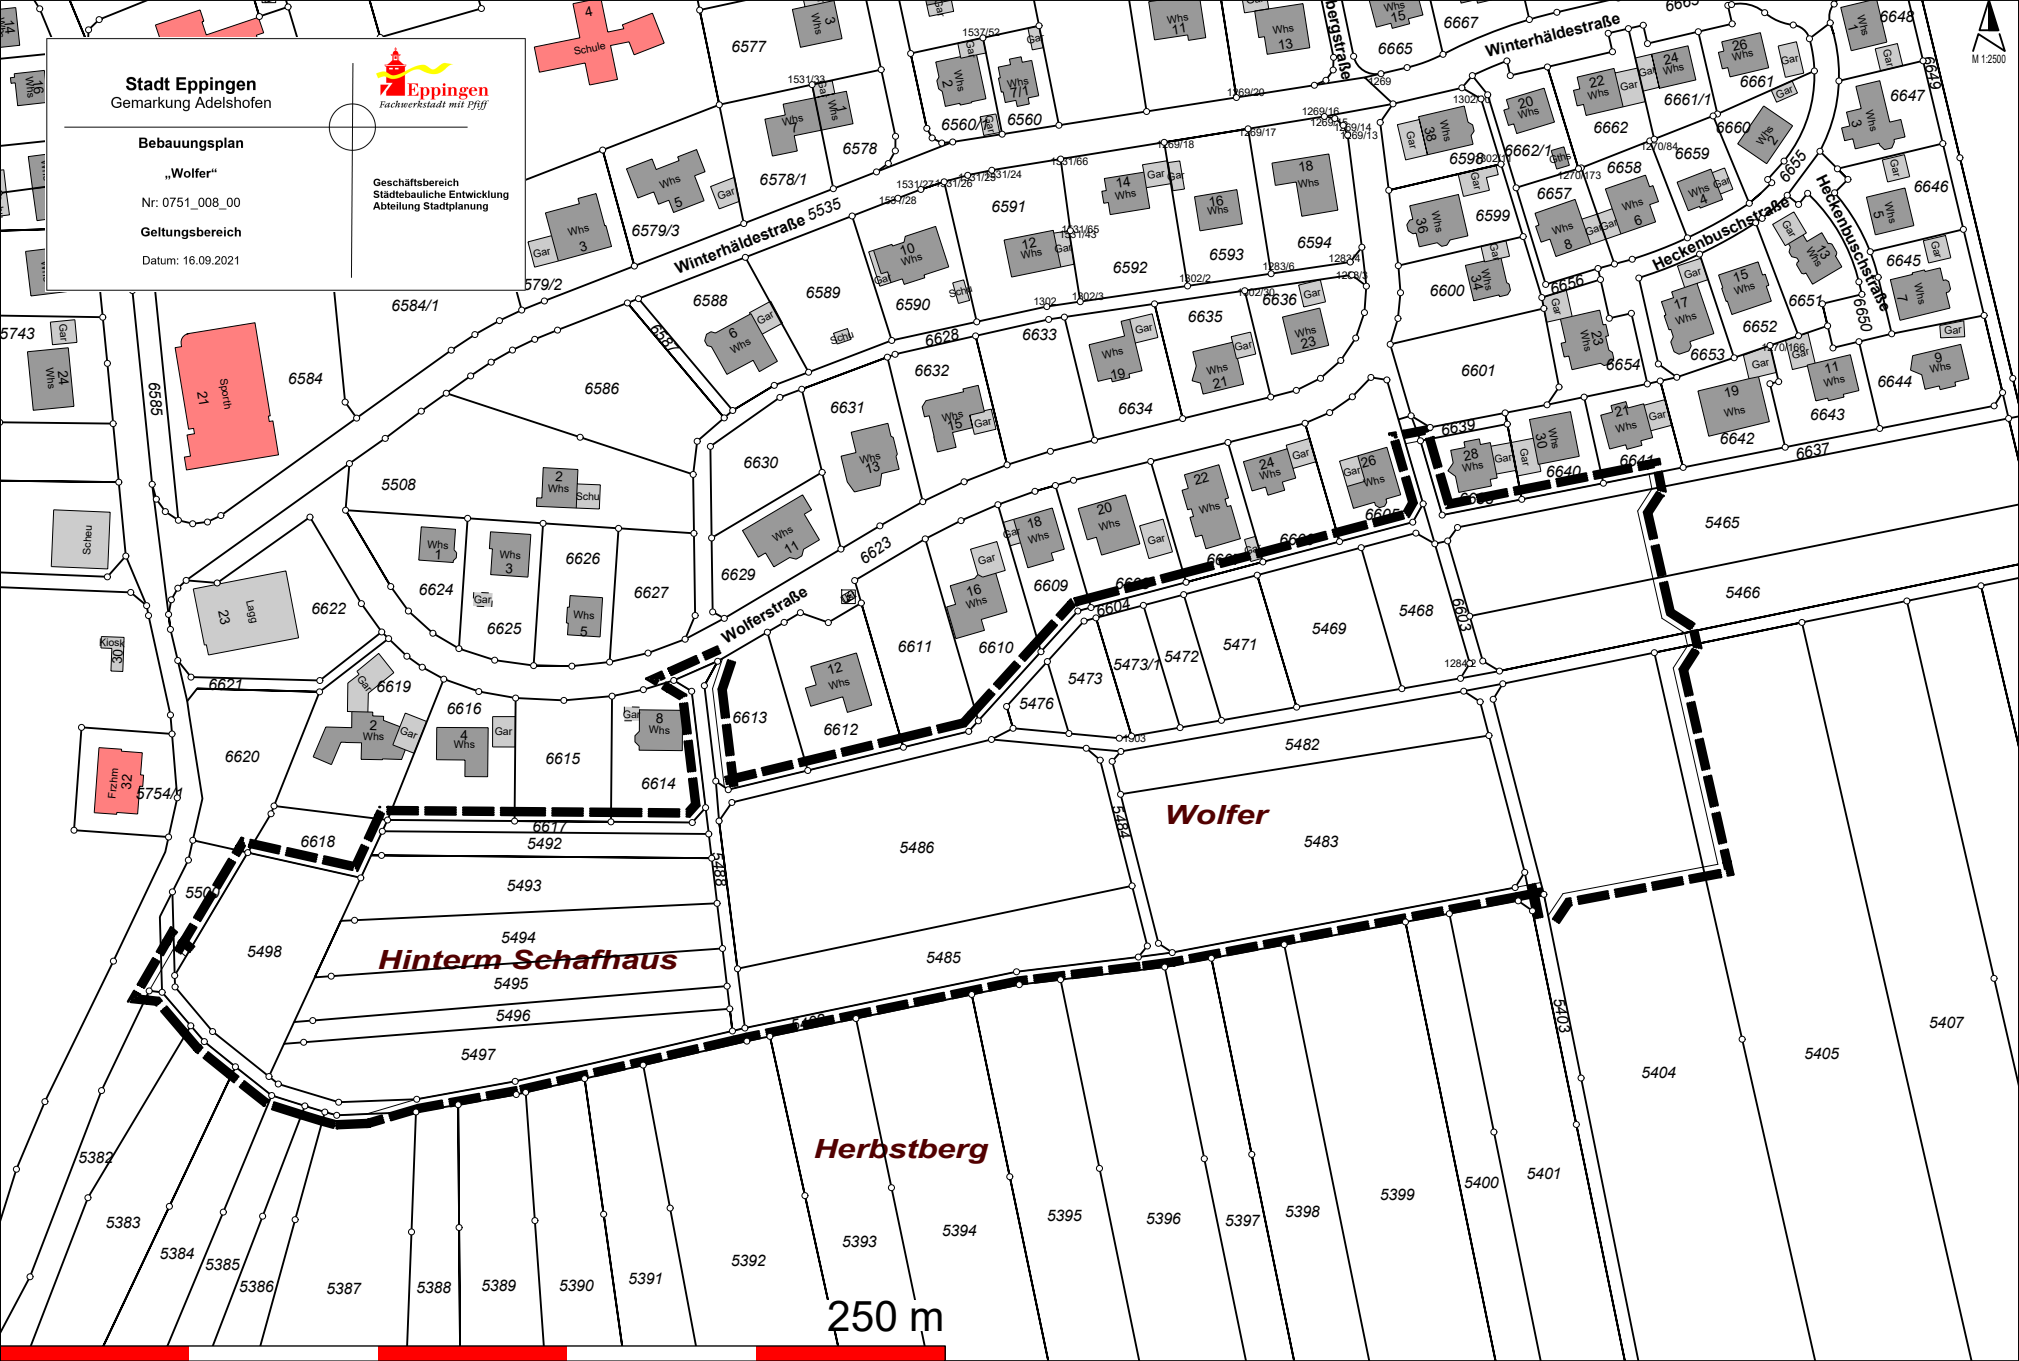

Hinterm Schafhaus

Wolfer

Herbstberg

250 m

M 12500