


Ä n d e r u n g s p l a n
zum Bebauungsplan "Sperbelgartenweg" der Gemeinde Elsenz
über Flurst.Nr. 8819

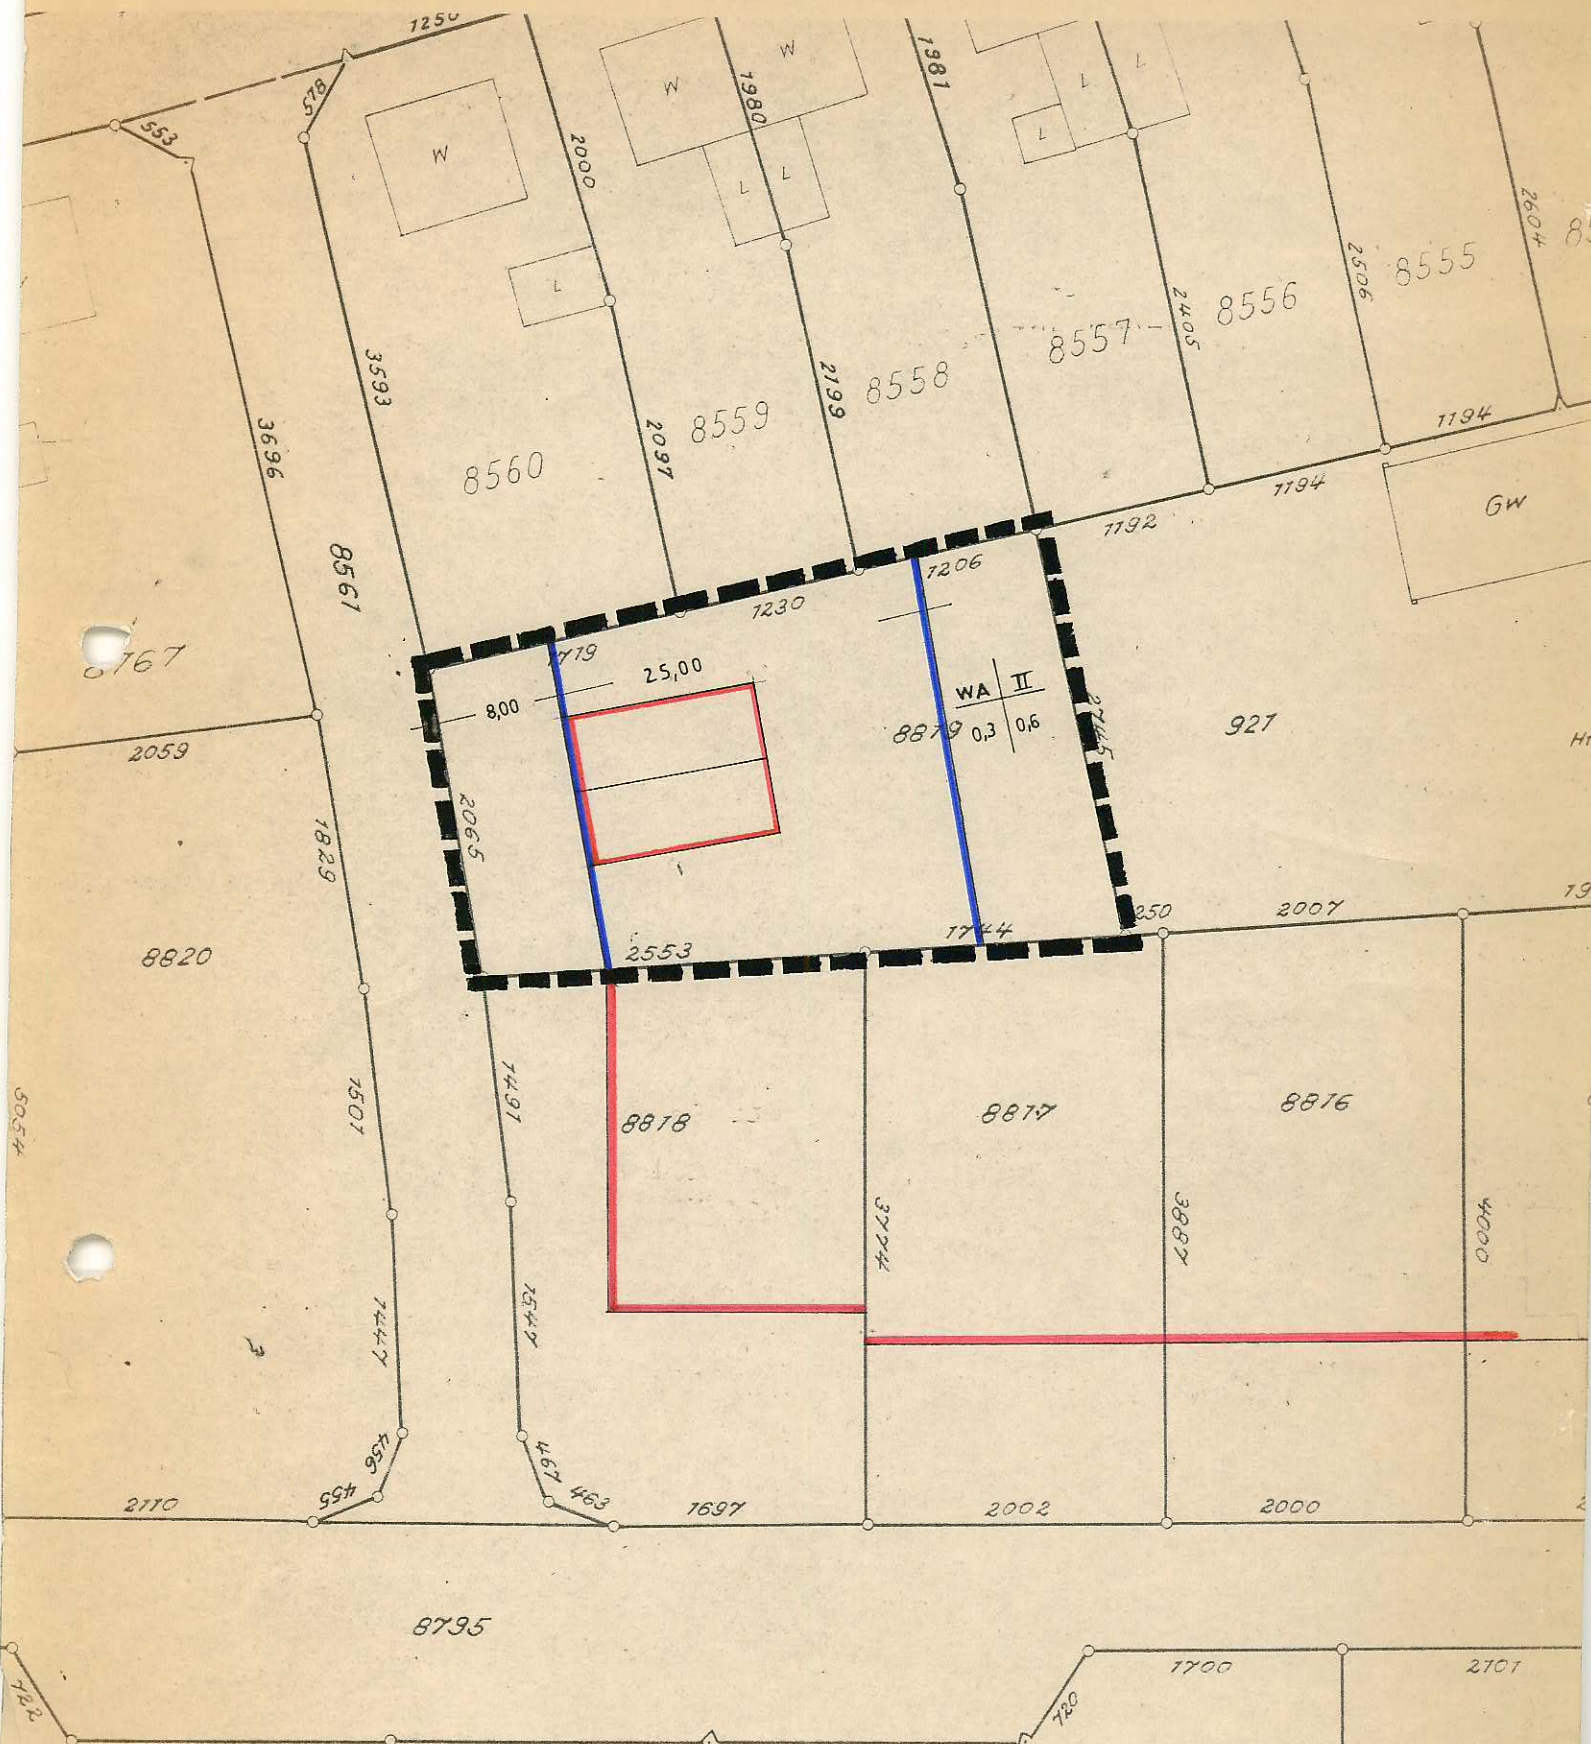

Elsenz - Eschelbach, den 14. April 1970

Gemeindeverwaltung
[Signature], Bürgermeister .

Planfertiger:

L. E. GRITNER
[Signature]
ESCHELBACH
10. 07 265 - 336